
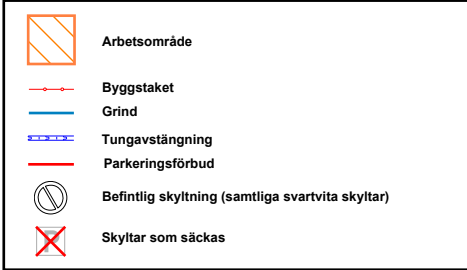


**TA-plan avser gata tillhörande  
Simrishamnsvägen**

**Befintlig hastighet 30 km/h**

**Förutsättningar:**

- Byggnation av byggnad.
- Arbetsområde, blivande lastficka på Simrishamnsvägen.
- Parkeringsförbud vid avstängning.
- Minst 3,0m bredd förbi lastplatsen.
- Lastplatsen avgränsas med tungavstängning klass N2 T3 med byggstaket monterat ovanpå.
- Byggvatten tas från brandpost på södra gångbanan vid arbetsområdet.

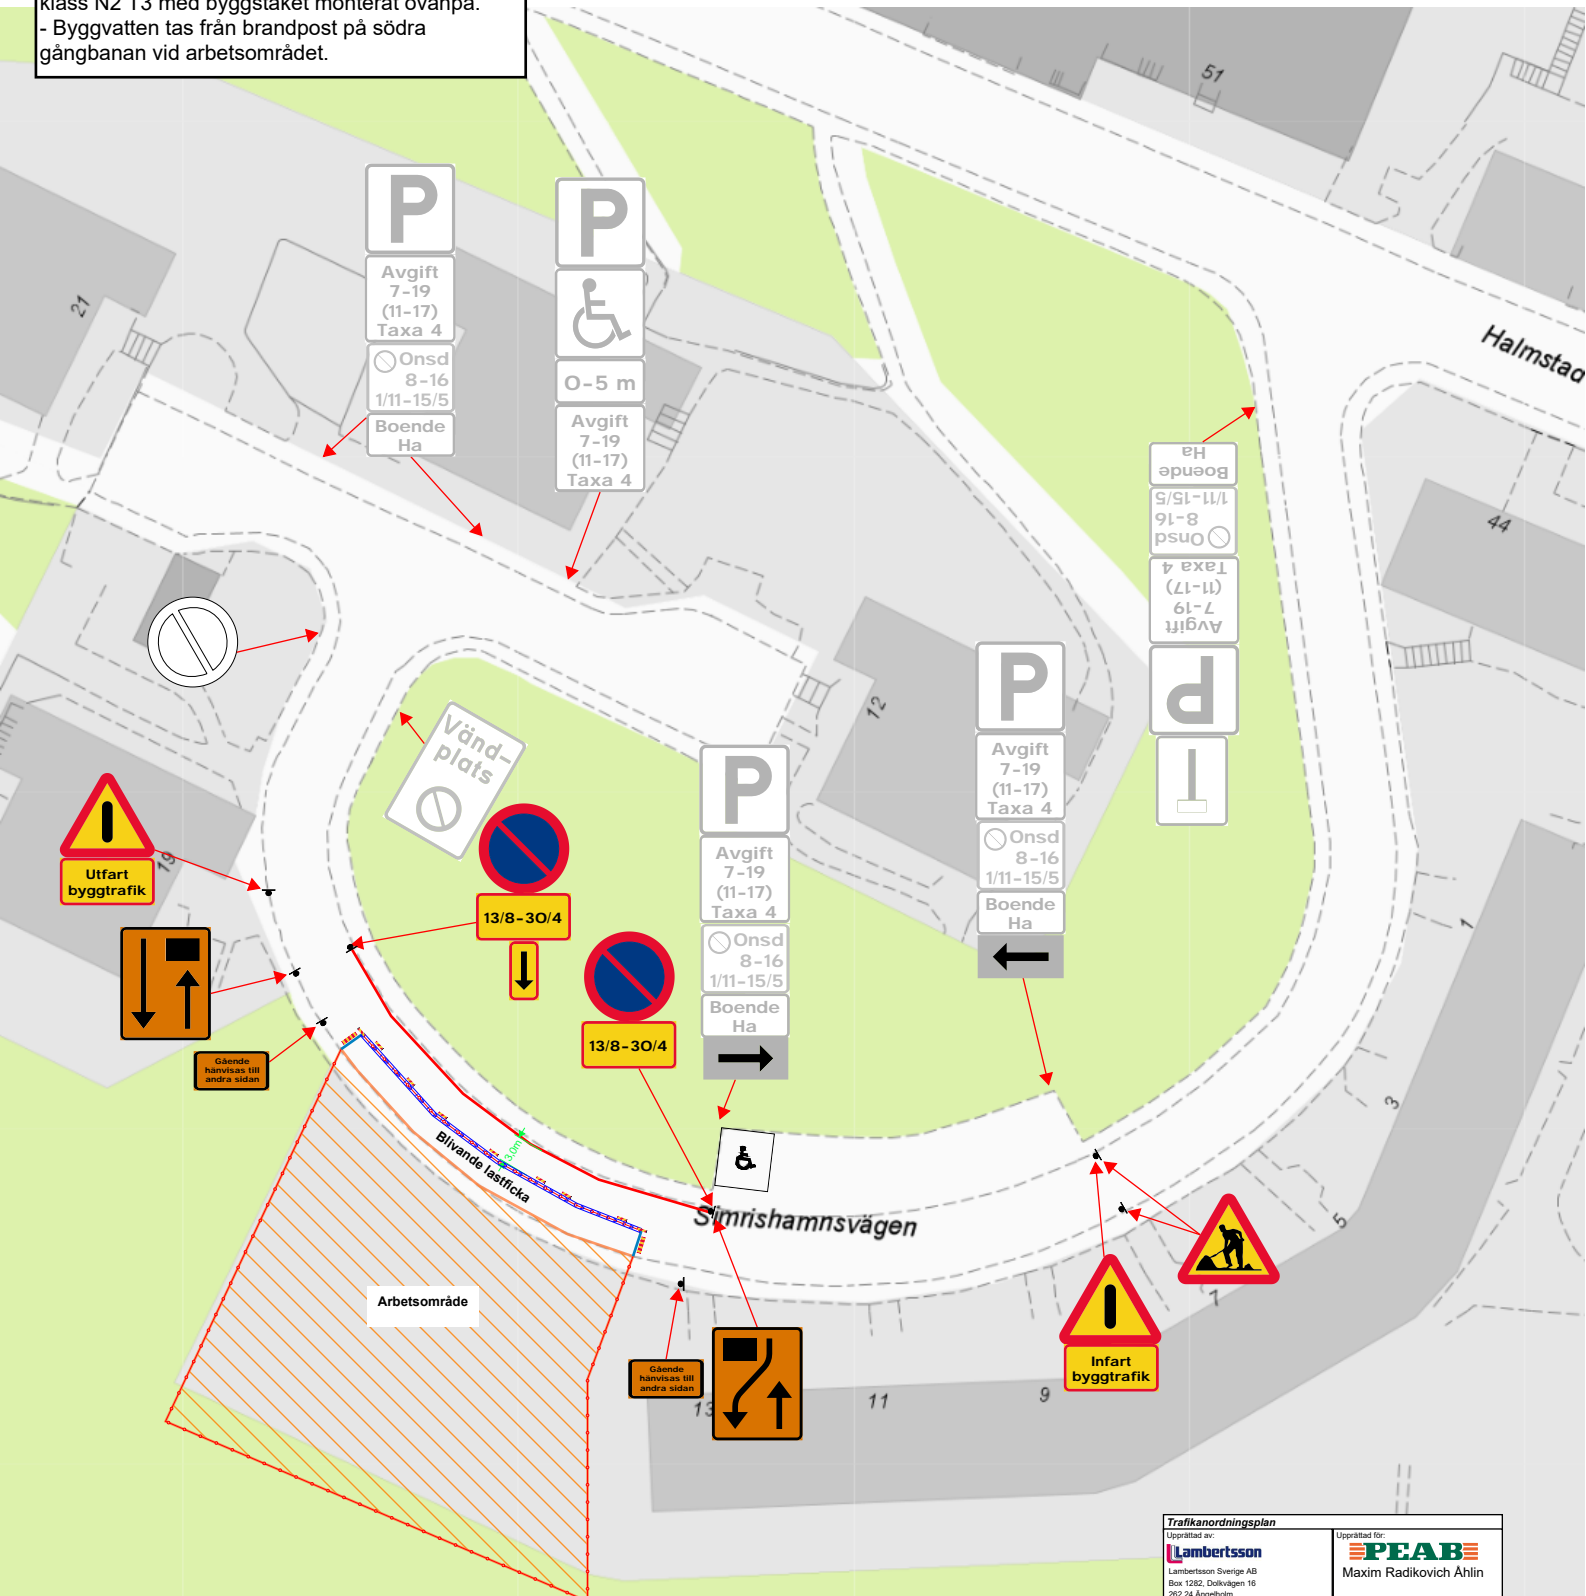

<b>Trafikanordningsplan</b>	
Upprättad av: <b>Lambertsson</b> Lambertsson Sverige AB Box 1282, Dokkavägen 16 262 24 Ängelholm <a href="http://www.lambertsson.com">www.lambertsson.com</a>	Upprättad för: <b>PEAB</b> Maxim Radikovich Ahlin
Rådgjutkonstruerad av: <b>Rikard Bagge</b>	Datum: <b>2020-08-13</b>
Ritningsnummer: <b>2403188*2</b>	Revidering:
Bilagor:	