


TA-skiss avser gata tillhörande Understensvägen

Befintlig hastighet 30 km/h

Förutsättningar:

- Byggnation av hus.
- Lossningsficka för kranmontage samt leverans av prefab-stommar.
- Arbetsområde avgränsas med byggstaket.
- Tillfällig gångbana skapas på Understensvägens södra sida, 1,6 m bred. Skyddas med TA-balk, T1 klassad.
- Tungavstängning vid kantsten vid arbetsområdet.
- Minsta körbanebredd 3,2 m, regleras med ljussignal.
- Parkeringsförbud på Understensvägen, se separat skiss.

Gäller
2021-06-07 - 2021-11-30

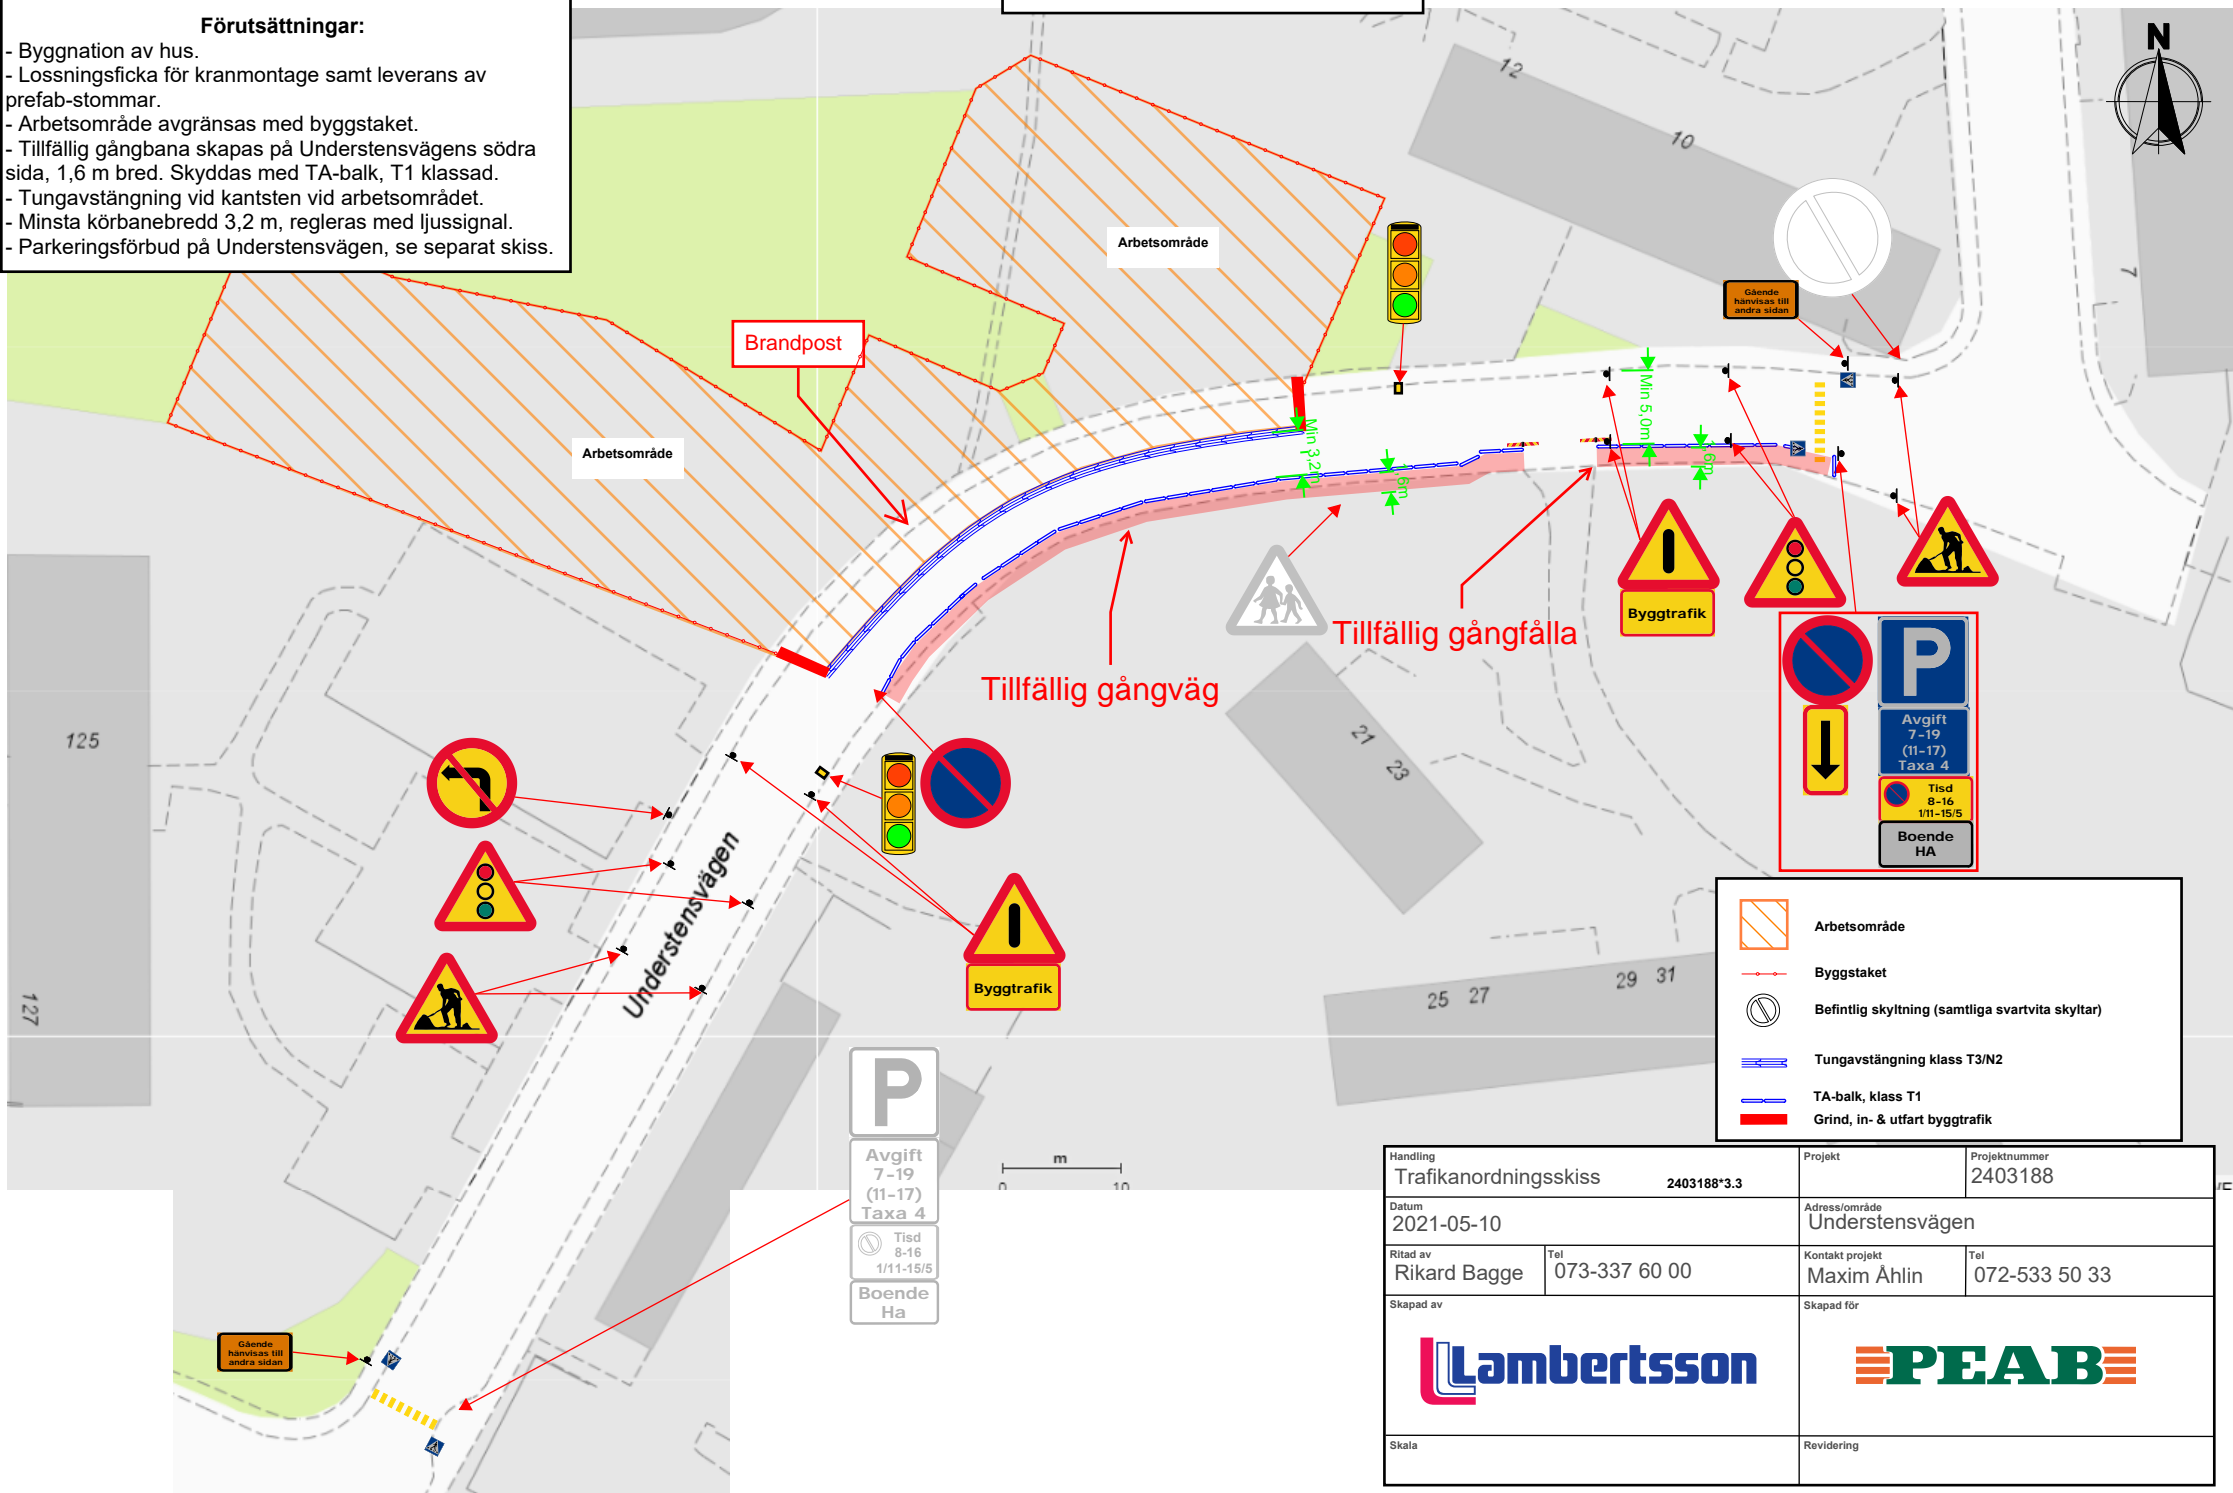

	Arbetsområde
	Byggstaket
	Befintlig skyltning (samtliga svartvita skyltar)
	Tungavstängning klass T3/N2
	TA-balk, klass T1
	Grind, in- & utfart byggtrafik

P
Avgift 7-19 (11-17) Taxa 4
Tisd 8-16 1/11-15/5
Boende Ha

Handling Trafikanordningsskiss	2403188*3.3	Projekt	Projektnummer 2403188
Datum	2021-05-10	Adress/område	Understensvägen
Ritad av Rikard Bagge	Tel 073-337 60 00	Kontakt projekt Maxim Ählin	Tel 072-533 50 33
Skapad av	Skapad för		
Skala	Revidering		